

Betegnelser		Foto	
		s/h	dias
<b>Felt E:</b>			
<b>EA</b>	Løsfundsbetegnelse. Indeholder bl.a. (mindst) 5 østerseskår og tre kridtpibefragmenter.		
<b>EB</b>	Gule tegl- og munkestensbrokker. Et rødbrændt uglaseret flisefragment. Fragment af flensborgsten. Et planglasfragment. Middelalderligt. 3 eroderede jerngenstande. Antagelig søm. En slagge. Produktionsaffald. 2 fragmenter af drikkeglas. Datering uvis. Et rødbrændt glaseret skår med pibelersbegitning. Eftermiddelalderligt. 3 rødbrændte glaserede skår. Senmiddelalder/renæssance. 3 sortbrændte skår. Hårdtbrændte og tynde. Datering uvis.		
<b>EC</b>	Munkestensbrokker og fragmenter af tagtegl. 2 eroderede jerngenstande. Antagelig søm. Udsmidt. Et fragment af glas. Mørkegrønt. Måske senmiddelalder/ tidlig renæssance. 3 rødbrændte glaserede skår. Datering 1500-1600-årene. 2 sammenhørende rødbrændte randskår. Delvis indvendig glaseret. Udvendig med enkel lige vulst-dekor. Ikke middelalder.		
<b>ED</b>	Ingen fund.		
<b>EE</b>	Brokker af munkesten og tagtegl. Middelalder. Gult teglfragment. Et grønglaseret flisefragment. Et klart (hvidt) glasfragment. Datering uvis, måske forurening. Et planglasfragment. Middelalderligt. 2 håndfulde eroderede jerngenstande. Bl.a. søm og nagler.		

Betegnelser


Foto

s/h | dias

(fortsat)

EE

Få forvitrede kobbergenstande.  
 Stor håndfuld forvitrede kobberfragmenter.  
 Slagger efter kobberudvinding. Produktionsaffald.  
 Stor kobberslagge fra overgangen til EF. Vistnok forurening herfra. Produktionsaffald.  
 13 forarbejdede kobbergenstande. Hel- og halvfabrikata. Bl.a. beslag og ringe (ikke smykker). Værkstedproduktion.  
 9 liter natursten og tegl med påsmeltet jern og eroderede jerngenstande.  
 22 1/2 liter knogler. (Formentlig) Alle dyreknogler.  
 1 knappenål af bronze. 4 cm lang.  
 1 dobbeltkonisk vævevægt af brændt ler.  
 En del af hasselnød.  
 Fragment af dobbeltkam med dekor.  
 47 rødbrændte skår. De fleste glaserede. Overvejende højmiddelalderlige, bl.a. bundskår fra kande med fingerindtryk. Enkelte skår fra bl.a. renaissance må skyldes forurening.  
 1 hankeskår. Næsten stentsøj. Import fra rhinegnene. Datering ca. første halvdel af 1300-årene.  
 3 skår af Næsten stentsøj. Import fra rhinegnene. Datering ca. første halvdel af 1300-årene.  
 1 skår. Lys. Pibeler. Import, måske fra Nordfrankrig / Belgien, evt. England.  
 2 skår. Grimston-vare. Import fra England. Datering ca. 1250-1350.  
 1 sortbrændt skår. Hårdtbrændt, drejet.  
 158 sortbrændte skår. Ingen af Godstype I ("vikingetidskeramik"). En del med bølge- og rilledekor. Et enkelt bundskår fra kande med fingerindtryk. Et hankeskår. Et bundskår med ben. Et skår med påsmeltet jern.  
 En eroderet grydeskeagtig jerngenstand med (tilfældigt) påsmeltede sten. Ca. 35 cm lang. Datering uvis. Værktøj til husholdning eller produktion.  
 Muligt fragment af støbeform af gullig blødtbrændt ler.  
 Rundt ensidig præget fragment af tin (vistnok). Størrelse som énkroner. Forsølvet på forsiden. Radial riflet bord, og iflg. konservator en trespidset krone som motiv. Se skitse.

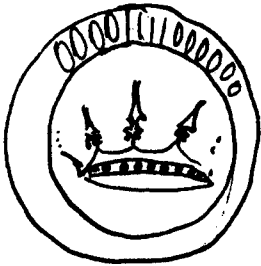Betegnelser		Foto	
		s/h	dias
(fortsat) <b>HE</b>	<p>Skitse (ikke målefast) af ensidig præget forsølvvet brakteat: (Jævnfør omstående fundbeskrivelse)</p> 		

Betegnelser	Foto	
	s/h	dias
<p><b>EF</b></p> <p>8 meget små teglfragmenter. Antagelig forurening.</p> <p>En lys gullig sandsten. Fragment. 6 cm lang med indvendig (?) afrunding. Muligvis del af formsten. Nøppe støbeform.</p> <p>Få kobber- (og antagelig sølv-)slagge. Produktionsaffald fra legering?</p> <p>3 håndfulde kobberslagge. Produktionsaffald fra udvinding.</p> <p>En håndfuld forvitrede kobberfragmenter. Produktionsaffald.</p> <p>Lille rund bronze (kobber?)ring. 6-7 mm i diameter. Ikke egentlig smykke.</p> <p>Flad trekantet kobberplade. Afrundede sider. Ca. 3 mm tyk, og længste mål 46 mm.</p> <p>3 håndfulde af EH-kappen + trækul. (Ildtørret ler)</p> <p>En stor håndfuld jernslagge. Produktionsaffald</p> <p>4 liter dyreknogeter. Fra bl.a. fjerkræ, gris, ko, får, fisk.</p> <p>Et ribben fra voksen gris. Lige afsavet i ene ende. Affald fra husflid (eller håndværk?).</p> <p>2 sammenhørende hankeskår. Næsten stentsøj. Sort-gråligt. Formentlig import fra rhinegnene indenfor perioden 1100-årene til 1300-årene. Dog usikker datering, cf. Gravebog.</p> <p>Et glaseret rødbrændt skår. Senmiddelalderlig-agtig glasur. Forurening?</p> <p>8 blødt-reduktionsbrændte skår. Heraf et bundskår fra fladbundet potte. Alle Godstype I ("vikingetidskeramik").</p> <p>145 reduktionsbrændte skår. En del med dekor. Et enkelt Menkendorf-skår importeret mellem 800-1000. Alt østersøkeramik.</p> <p>3 lagprøver optaget.</p>		
<p><b>EH</b></p> <p>Knytnævestor fragment af brændt ler.</p> <p>2 håndfulde kappefragmenter (ildtørret ler).</p> <p>En håndfuld ildtørret ler iblandet forvitret kobber.</p> <p>En liter ler og trækul. Fortrinsvis ler fra kappen.</p> <p>Fragment af støbeform. Blødtbrændt ler. Ca. 13 mm tyk. Trekantet indridsning (med tilsigtet reliefvirkning på det færdige produkt), 3 mm på dybeste sted. Se skitse.</p>		


Betegnelser

Foto

s/h

dias

Skitse af støbeformsfragment. Ca. målefast.  
Jævnfør omstående fundbeskrivelse (EH).

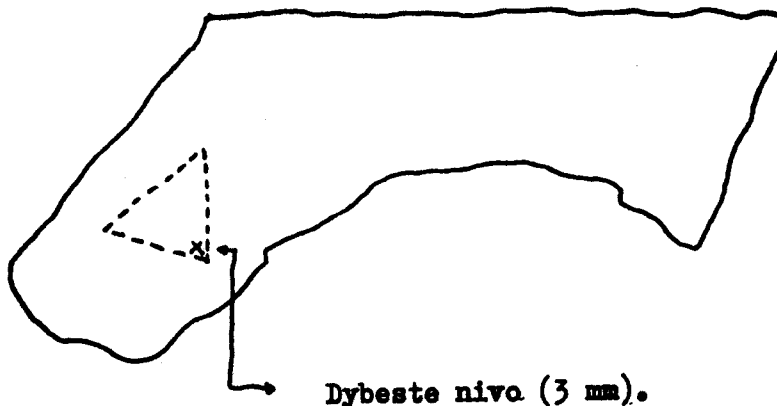

Betegnelser	Foto	
	s/h	dias
(fortsat)		
EH	<p>2 kobberslagger. Produktionsaffald fra udvinding.</p> <p>2 slagger. Den ene "kulagtig porøs", den anden jern eller kobber. Produktionsaffald fra udvinding.</p> <p>En sort slagge. Uvis karakter. Produktionsaffald fra udvinding.</p> <p>1/4 håndfuld forvitret kobber og kobberslagger. Produktionsaffald.</p> <p>En eroderet jerngenstand.</p> <p>Lille natursten med påsmeltet, stærkt eroderet jern. Produktionsaffald.</p> <p>Ca. 1 liter dyrekogler. Heriblandt to stejler. Bl.a. fra gris, fugl, fisk, fjerkræ og ged eller ko.</p> <p>Hvæssesten. 9 cm lang med rektangulært tværsnit. Import fra Norge.</p> <p>8 reduktionsbrændte skår. Godstype I ("vikingetidskeramik"). Bl.a. et randskår og to sammenlignede bugskår fra kar med diameter på 45-55 cm.</p> <p>12 reduktionsbrændte skår. Heraf 9 med udvendig rille- og bølgedekor. Et randskår fra (formentlig) fladbundet kar.</p> <p>6 lagprøver optaget. Heraf 1 fra det underste lag, og 1 med "typisk" trækonstruktion.</p>	
EI	<p>Kan registreres under EF.</p> <p>2 små fragmenter af EH-kappen.</p> <p>Et meget lille forvitret kobberfragment. Formentlig produktionsaffald.</p> <p>2 dyrekogler. Ene fra fjerkræ.</p>	
EJ	<p>Indkapslet af EH-laget.</p> <p>En dyrekogle.</p>	
EK	<p>Ingen fund.</p>	

Betegnelser		Foto	
		s/h	dias
EL (delvis EB)	<p>6 fragmenter af planglas.</p> <p>Et grønglaseret flisefragment.</p> <p>2 forvitrede kobberfragmenter. Produktionsaffald.</p> <p>Stor håndfuld jern- og kobberslagger. Affald fra jern- og kobberudvinding.</p> <p>En 4 cm lang blygenstand. Uvis funktion.</p> <p>2 store håndfulde dyrekogler.</p> <p>Et hankeakår fra kande. Stentsj. Import fra rhinegnene. Datering tidligst omkring 1250. Øvre dateringsramme 1400-årene.</p> <p>35 blandede akår. Det yngste formentlig 1700-årene.</p>		
EM	Ingen fund.		
EN	Ingen fund.		
EP	<p>Kan registreres under EF.</p> <p>Få fragmenter af EH-kappen.</p> <p>En kobberslagge. Produktionsaffald fra udvinding.</p> <p>Et forvitret kobber-sølv-fragment. Produktionsaffald fra smykketilvirkning?</p> <p>2 reduktionsbrændte skår. Godstype I ("vikingetidskeramik").</p> <p>Et reduktionsbrændt skår. Østersøkeramik.</p>		
EQ	<p>Aflejring mellem EF og EH.</p> <p>Få dyrekogler.</p> <p>4 lagprøver optaget.</p>		
ER	<p>Kan registreres under EH.</p> <p>Få stumper ildtørret ler (kappen).</p>		
ES	Fundene herfra registreret under EH.		

Betegnelser	Foto	
	s/h	dias
ET	Kan registreres under EH. Et fragment af EH-kappen.	
EV	Fragment af tagtegl. Udsmidt. Lille håndfuld knogler. Bl.a. fra fisk og fjerkræ. Grønt buet glasfragment. Meget lille (ca. $\frac{1}{2}$ cm <sup>2</sup> ). Tidligst renaissance. Et rødbrændt indvendig glaseret tyndt bugskår. Datering 1500-1600-årene. Et reduktionsbrændt skår. Meget lille. Hårdtbrændt og tyndt. Enkel rilledekor.	

Betegnelser		Foto	
		s/h	dias
<b>Felt F:</b>			
<b>FA</b>	Et kridtpibefragment.		
<b>FB</b>	Middelalderlige brokker af munkesten og tagtegl.		
<b>FC</b>	Betegnelse på fundament.		
<b>FD</b>	Ingen fund.		
<b>FE</b>	Fragment af planglas. Svagt grønligt. Uvis datering. Angrebet af pest.		
<b>FF</b>	<p>Brokker af munkesten og tagtegl.</p> <p>Brokker af sekundært brændte munkesten.</p> <p>Hjørnestykke af glaseret gulvflise. Klar glasur med pibeltersbegitning. Datering: antagelig renaissance.</p> <p>Fragment af glaseret tegl. Datering uvis.</p> <p>2 fragmenter af planglas. Det ene sikkert eftermiddelalderligt.</p> <p>2 dyrekogler. Den ene fra gris.</p> <p>Stor forvitret jerngenstand.</p> <p>Randfragment af træskål. Ca. 4 cm langt. Brændt.</p> <p>Mønt. I meget dårlig stand. Muligvis Erik af Pommern.</p> <p>4 indvendig glaserede skår. Antagelig fra stjertpotter. Datering: renaissance.</p>		
<b>FH</b>	Dyrekogler. Tilhører FF.		
<b>FI</b>	Middelalderlig munkestensmur.		
<b>FJ</b>	Murvæg, cf. Gravebog.		
<b>FK</b>	Fundament, cf. Gravebog.		

Tegning nr.	Papirets størrelse	Felt	Målestok	Motiv	Foto	
					s/h	Dias
1	A3	E	1:20	Profil nr. I	+	+
2	A3	E	1:20	Profil nr. II	+	+
3	A3	E	1:10	Profil nr. II - lagene EF, EH + yderligere stratigrafisk udskilning.	+	+
4	A3	E	1:5	Profil nr. II - med angivelse af sten.	+	+
5	A3	E	1:5	Profil nr. II - helt uden betegnelser. Revision af Tegning nr. 4.	+	+
6	A4	E	1:5	Profil nr. II. Kopiering af Tegning nr. 5. Med lagbetegnelser og optegnede trækulforekomster.	+	+
7	A4	E	1:5	Profil nr. II. Kopiering af Tegning nr. 5. Med opmalet EH-kappe.	+	+
8	A3	E	1:5	Profil nr. III. Uden betegnelser.	+	+
9	A4	E	1:5	Profil nr. III. Kopiering af Tegning nr. 8. Med betegnelser.	+	+
10	A4	E	1:5	Profil nr. III. Kopiering af Tegning nr. 8. Med opmalet EH-kappe.	+	+
11	A3	E	1:5	Profil nr. IV. Uden betegnelser.	+	+
12	A4	E	?	Profil nr. IV. Nedfotograferet kopiering af Tegning nr. 11. Med betegnelser.	+	+
13	A4	E	?	Profil nr. IV. Nedfotograferet kopiering af Tegning nr. 11. Med opmalet EH-kappe.	+	+
14	A4	F	1:20	Profil nr. VI. Fundament et FC.	+	+
15	A4	F	1:20	Profil nr. VII.	+	+

Tegning nr.	Papirets størrelse	Felt	Målestok	Motiv	Foto	
					s/h	Dias
16	A4	F	1:20	Felt F. Plan- og profiloversigt.		
17	A3	E	1:20	Felt E. Plan- og profiloversigt.		
18	A4	E	1:20	Felt E. Planoversigt. Med koteangivelser samt EH-forekomstens (bronzestøberiets) formodede nedgravning i undergrunden.	+	+

## Sort/hvid

Billed-/ Film- nummer	Beteg- nelse	Set fra	Beskrivelse	Reference
85:03:04-1	Felt E	V	Profil I	Tegning nr. 1 og 17.
85:03:04-2	-	NV	EB. Søndre del af gennembrudte mur.	Tegn. nr. 17
85:03:04-3	-	SV	EB. Nordre del af gennembrudte mur.	Tegn. nr. 17
85:03:04-4	-	V	EB. Den gennembrudte mur i gulvnivo.	Tegn. nr. 17
85:03:04-5	-	V	Profil I	Tegn. nr. 1 og 17
85:03:03-1	-	V	Profil II	Tegn. nr. 3-7 + 17
85:03:03-2	-	V	Profil II	Tegn. nr. 3-7 + 17
85:03:03-3	-	V	Profil II	Tegn. nr. 3-7 + 17
85:04:04-1	-	V	Profil II + EF og EH før tømming.	Tegn. nr. 3-7 + 17
85:04:04-2	-	V	Profil II + EF og EH før tømming.	Tegn. nr. 3-7 + 17
85:04:04-3	-	V	Profil II + EF og EH før tømming.	Tegn. nr. 3-7 + 17
85:04:04-4	-	V	Profil II + EF og EH før tømming.	Tegn. nr. 3-7 + 17
85:04:04-5	-	V	Profil II + EF og EH før tømming.	Tegn. nr. 3-7 + 17
85:04:07-3	-	V	Større partier af EH før tømming.	
85:04:15-5	-	V	Feltets (grubens) nordøstre hjørne under næsten fuldført tømming. OBSERVER at profilangivelsen ik- ke er korrekt.	Tegn. nr. 17 og 18
85:04:15-6	-	V	Feltets (grubens) nordøstre hjørne under næsten fuldført tømming. Profilangivelsen ikke korrekt.	Tegn. nr. 17 og 18
85:04:15-4	-	NV	Profil III	Tegn. nr. 8-1 + 17
85:05:04-2	-	N	ED, EE og EF. Observer brolægningen.	

## FOTOLISTE

MUSEUMSNUMMER NEM 84:700/85

Sort/hvid

Billed-/ Film- nummer	Beteg- nelse	Set fra	Beskrivelse	Reference
85:o4:l5-9	Felt F	Ø	FE, FF samt fundamentet FK.	Tegn. nr. 15 og 16
85:o4:l5-10	-	Ø	Fundamentet FK, munkestensmuren FI, lagene FE og FF, samt FC's syld.	Tegn. nr. 14, 15 og 16
85:o4:l5-11	-	Ø	FK, FI, FE, FF og FC's syld.	Tegn. nr. 14, 15 og 16
85:o4:l5-12	-	Ø	FI, FE, FF og FC med syld og skiftegang.	Tegn. nr. 14, 15 og 16

## Dias


Billed-/ Film- nummer	Beteg- nelse	Set fra	Beskrivelse	Reference
4:1	Felt H	V	Profil I	Tegn. nr. 1
4:2	-	V	Første kontakt med EH-gruben. Lidt vest for Profil I.	Tegn. nr. 17 og 18
4:3	-	NV	Den gennembrudte mur. 2 byggefaser, hvori den ældste har sekundært anvendte munkesten.	Tegn. nr. 17 og 18
4:4	-	SV	Samme.	
4:5	-	SV	Samme.	
4:6	-	V	Feltets åbning med samtlige lag og grube. OBSERVER at stenene ved EH-pakningen kan have betydning?	Tegn. nr. 17 og 18
4:7	-	V	Profil II	Tegn. nr. 4, 7 og 17
4:8	-	V	Samme.	
4:9	-	V	Samme.	
4:10	-	V	Større partier af EH før tømning.	
4:11	-	V	Samme.	
4:12	-	V	Midlertidig profil i grubens nordøst-hjørne, under tømning. Profilangivelsen ikke korrekt.	
4:13	-	S	Undersøgeren.	
4:14	-	V	Samme som 4:12.	
4:15	-	V	EF og EH før tømning (Profil II).	
4:16	-	V	Samme.	
4:17	-	V	Samme.	
4:18	-	V	Samme.	
4:19	-	N	ED, EE og EF. Observer stenbrolægningen. Mellem Profil III og IV.	Tegn. nr. 17
4:20	-		Samme.	
4:21	-		Samme.	

## Dias


Billed-/ Film- nummer	Beteg- nelse	Set fra	Beskrivelse	Reference
1:7	Felt F	Ø	Profiloversigt i felt F. Med samtlige lagbetegnelser + fundamentet FK og underste FC-nivo.	Tegn. nr. 14, 15 og 16
1:8	-	Ø	Profiloversigt i felt F. Samtlige lagbetegnelser + FK og FC's underste nivo.	Tegn. nr. 14, 15 og 16
1:10	-	Ø	Samtlige lag, fundamentet FK sat i ler, FC skåret mod syd af moderne nedgravning, og munkestensmuren FI ligeledes i de øverste skifter forstyrret af moderne nedgravning.	Tegn. nr. 14, 15 og 16.
1:12	-	Ø	Samme (1:10).	
1:13	-	Ø	Parti af muren FI med de helt optilliggende lag (samtlige FF, FE, FD) og fundament (FK).	Tegn. nr. 14, 15 og 16
2:11	-	Ø	Bygningens (FI) nordøst-hjørne, det op-tilliggende fundament (FK) samt overlejrende lag (FF).	Tegn. nr. 14, 15 og 16
2:12	-	Ø	Samme (2:11)	
2:13	-	Ø	Samme (2:11)	
3:15	-	Ø	Samme som 1:13.	

## Bilag nr.

- 1 Opsats af FI (den middelalderlige munkestensmur).
- 2 Opsats af FI i plan.
- 3 Plan over den hvælvede kælder og forkælderen. Målestok 1:50.
- 4 Samme plan nedfotograferet. Ukendt målestok.
- 5 Kopi af Tegning nr. 5 (se Fotoliste).
- 6 Kopi af Tegning nr. 8 (se Fotoliste).
- 7 Nedfotograferet kopi af Tegning nr. 11 (se Fotoliste).
- 8 Rekonstruktion af Vinhusets bygningsudvikling på basis af skriftlige kilder 1682 - 1837.
- 9 Delvis oversigt over Vinhusgrundens kældre. Målestok 1:100.
- 10 Opmåling fra NEM 63:1238.
- 11 Rekonstruktion af NEM 63:1238.
- 12 Samme.
- 13 Samme.
- 14 Samme.
- 16 Vinhusgrundens bebyggelseshistorie, skitse. + rådhus og byting i det skriftlige kildemateriale.

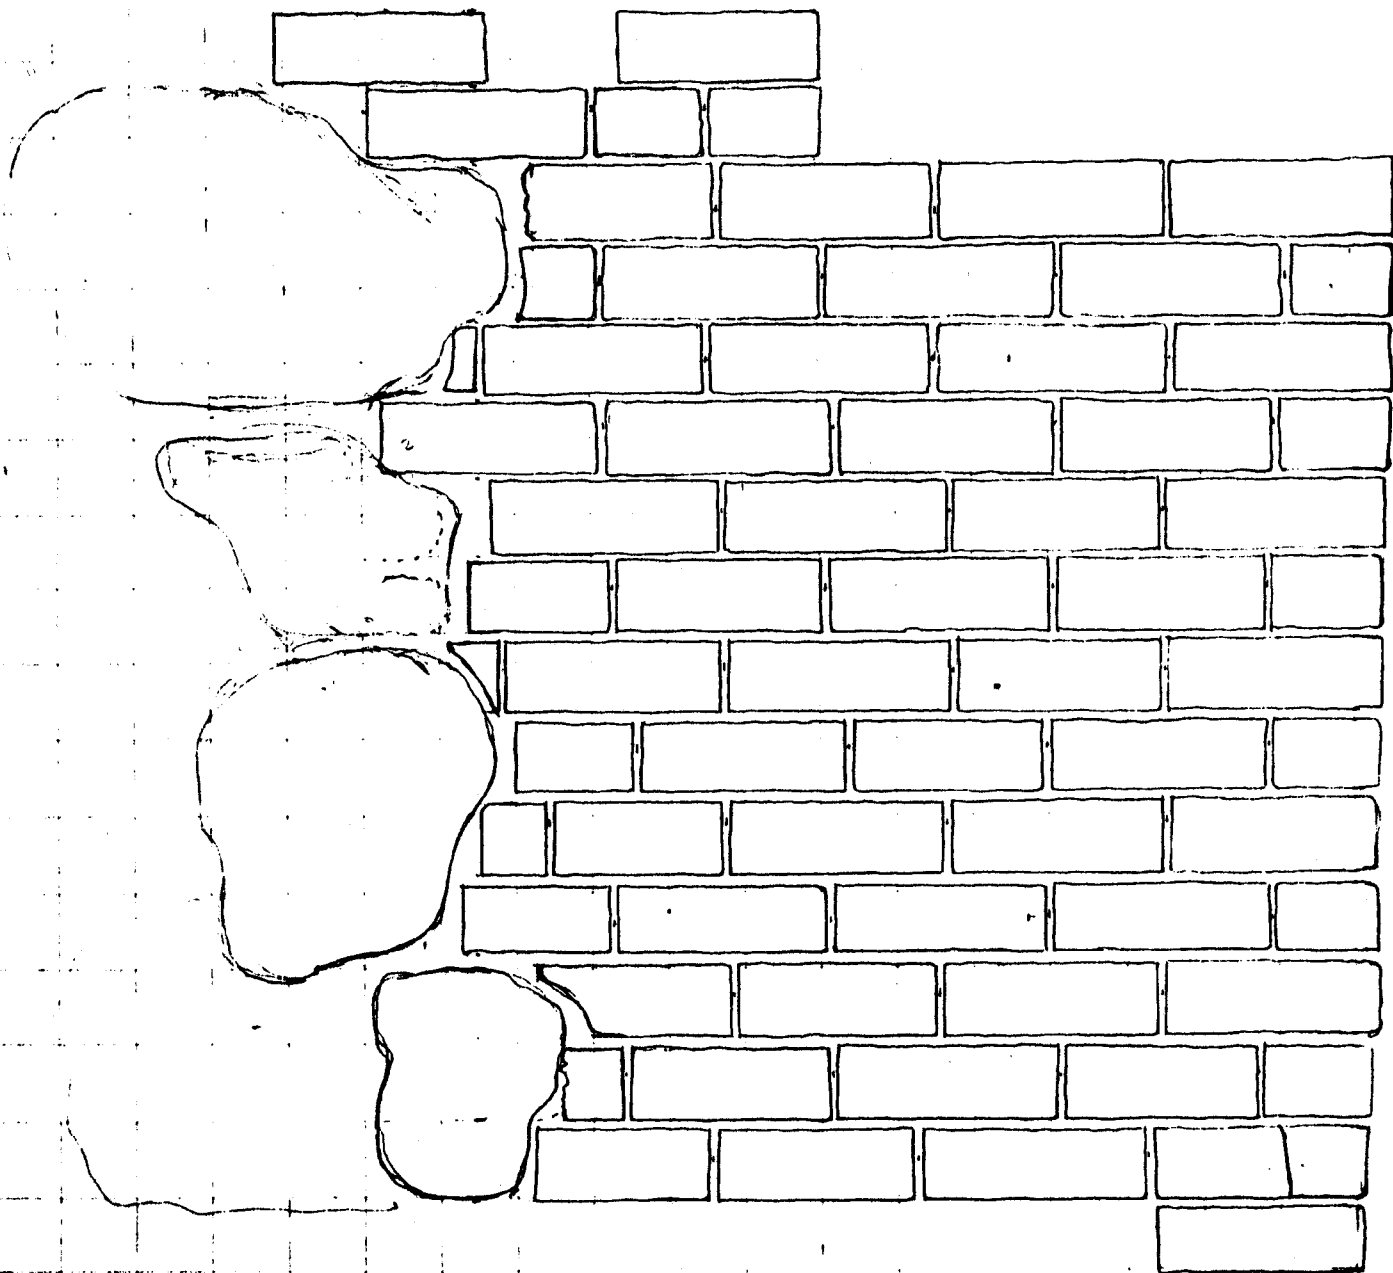

OPSTALT

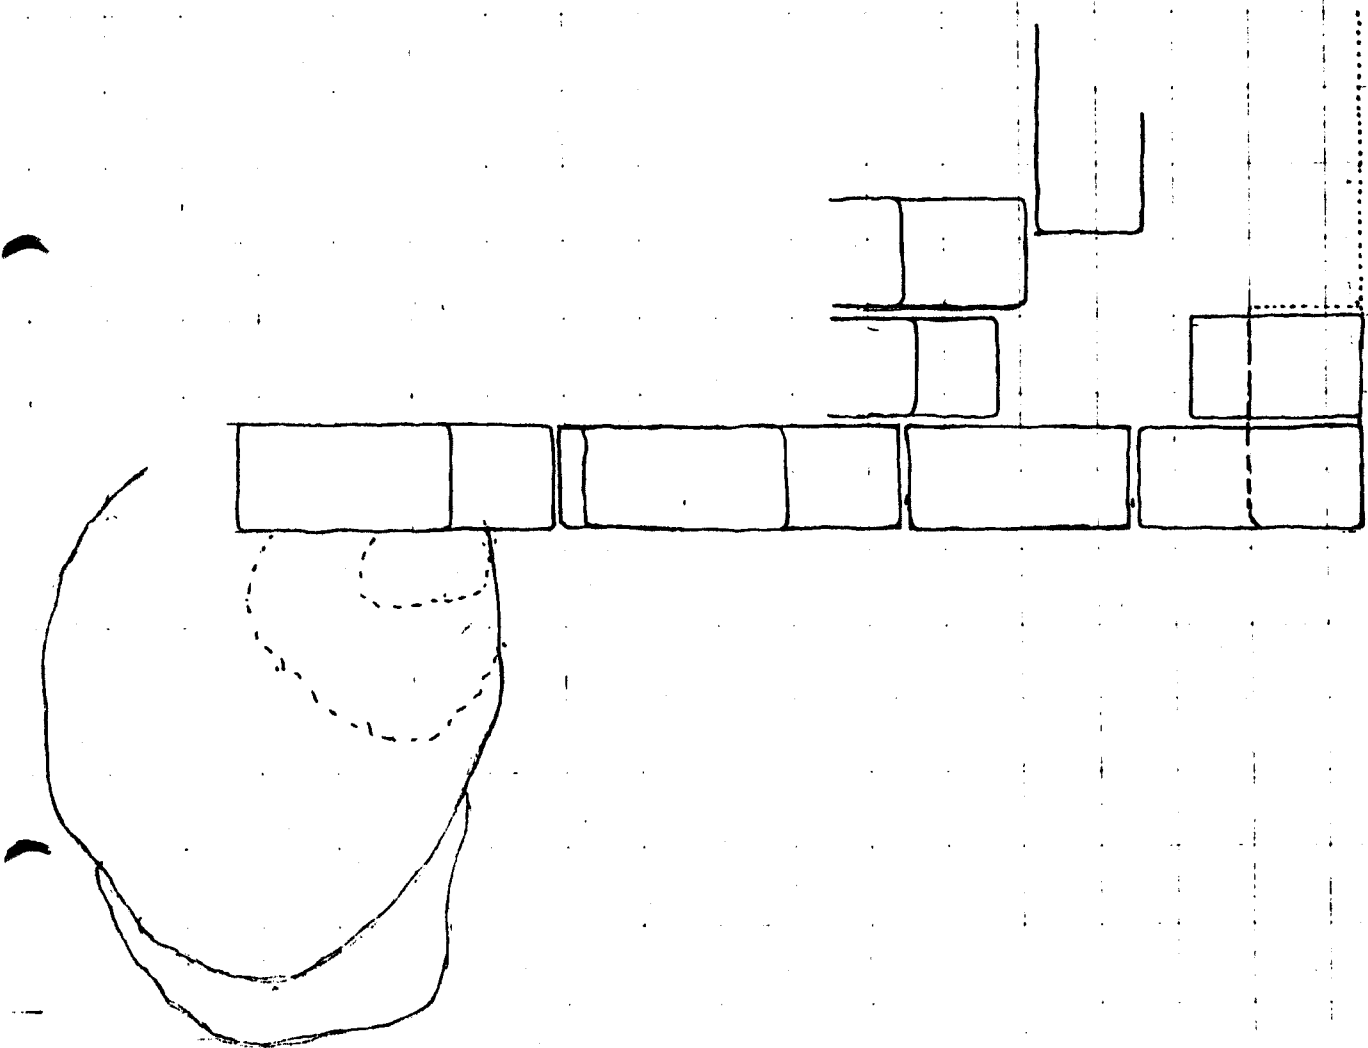


PLAN

Vindkurd i Nørrebro.

Opstilling af murekstenen 1:10.

Arkitekt m.a.a. Joss Heine Andersen 30.5.8.

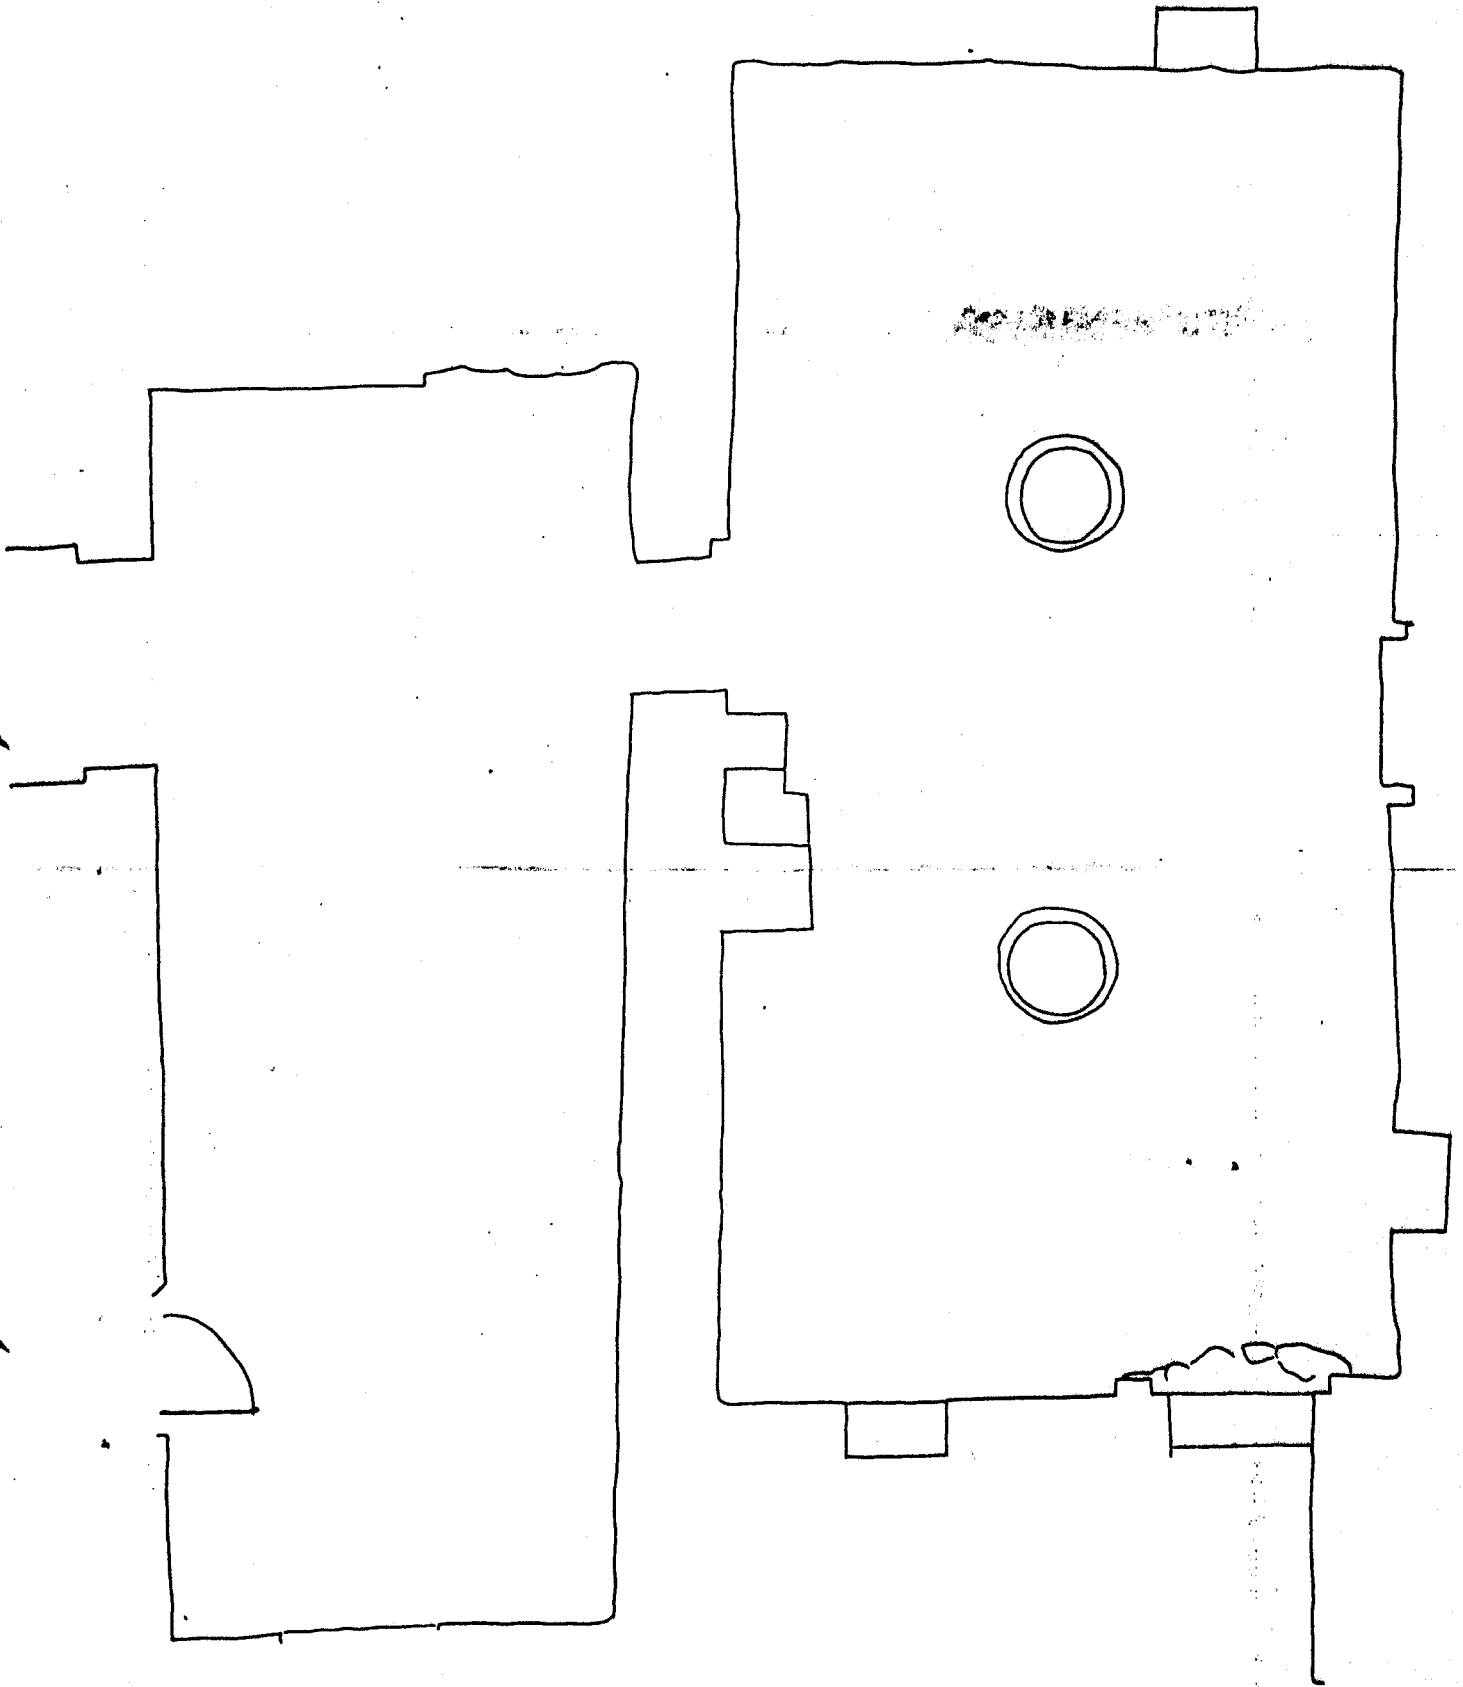




NEM 84.700/85

Kopi of Teghing nr. 5

ckh  
1:5

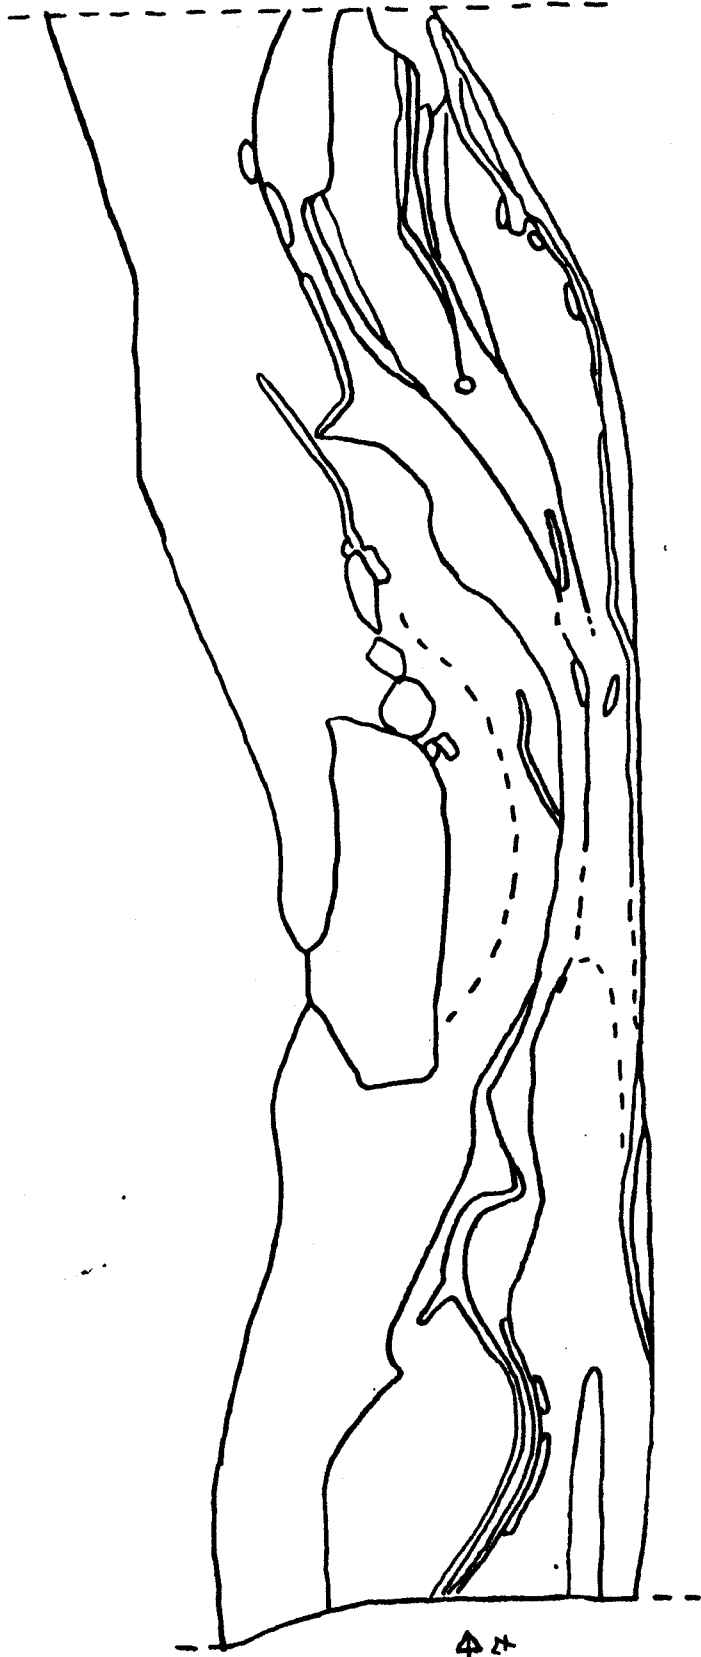


← NOTE NO 967

BIKAG NR. 5

→ 967

NEM 84.700/85  
Kopi of Teqing nr. 5  
443  
1:5

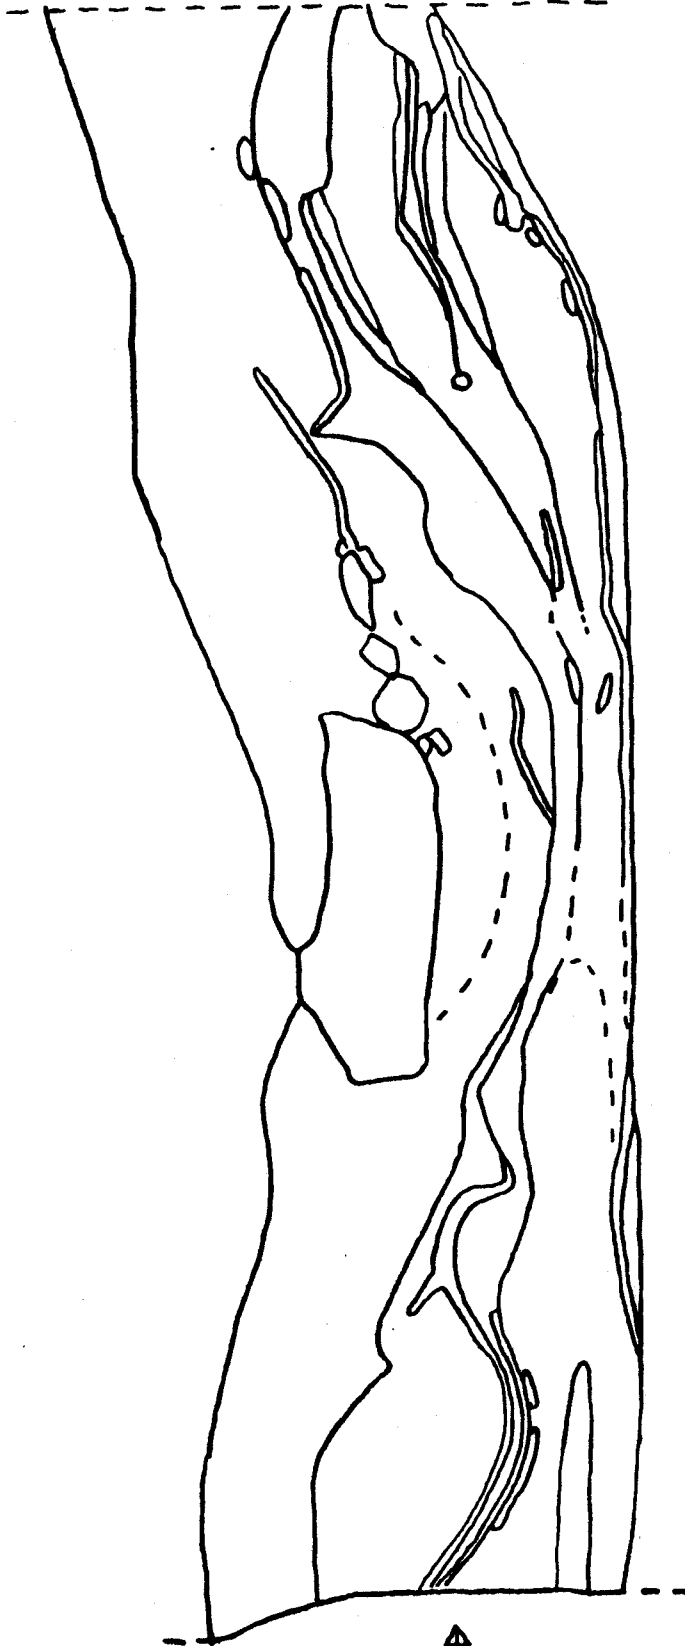


96728 ← KOTE 82967

96728 →

BILAG NR. 5

NEM 84.700/85  
KOPI AF TEGNING NR. 8  
CL3.

BIKAG NR. 6

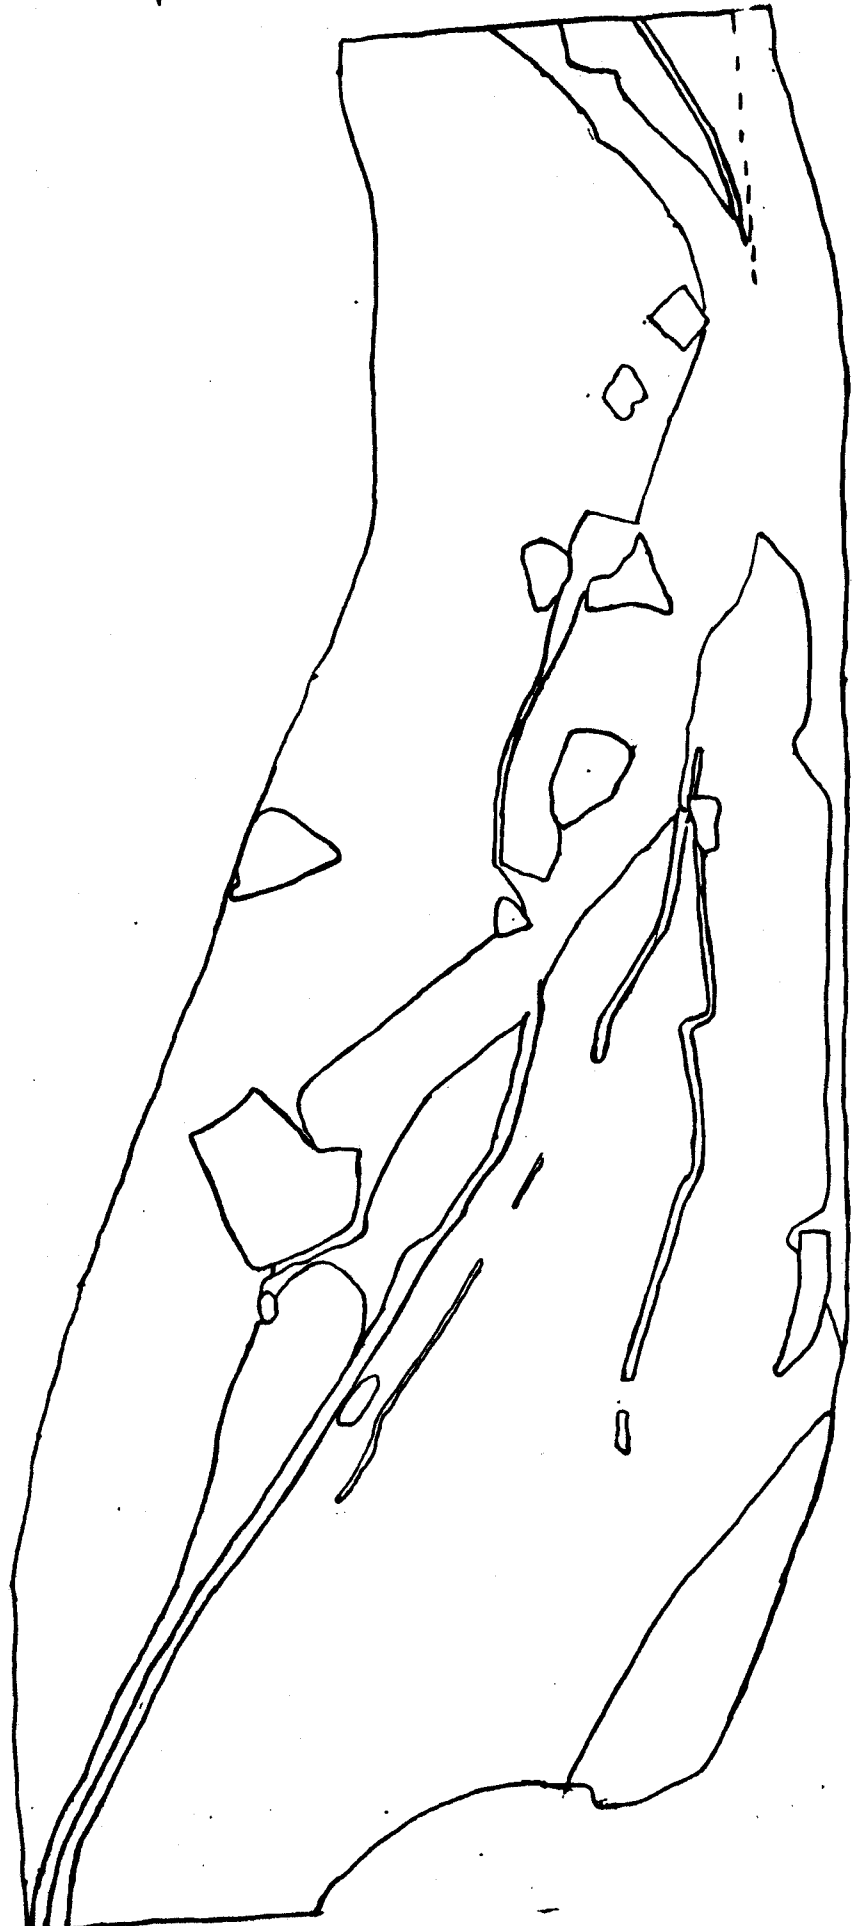

NEM 84.700/85  
KOPI AFTEGUNG NR. 8

BILAG NR. 6



NIEH 51.700/85  
FELT III  
643

NEDFOTOGRAFERET KOPI AF TEGNING NR. II.



NY MØ

CL. MNR  
SEK. SVE  
TE MÅNDEL  
HÅNDELSE  
KURSERING


BILAG NR. 7

KOTE 59


KOTE 59

125  
METH 01/00/85  
FELT IV 3/82


NEFOTOGRAFERET KOPI AF TEGNING NR. 11.

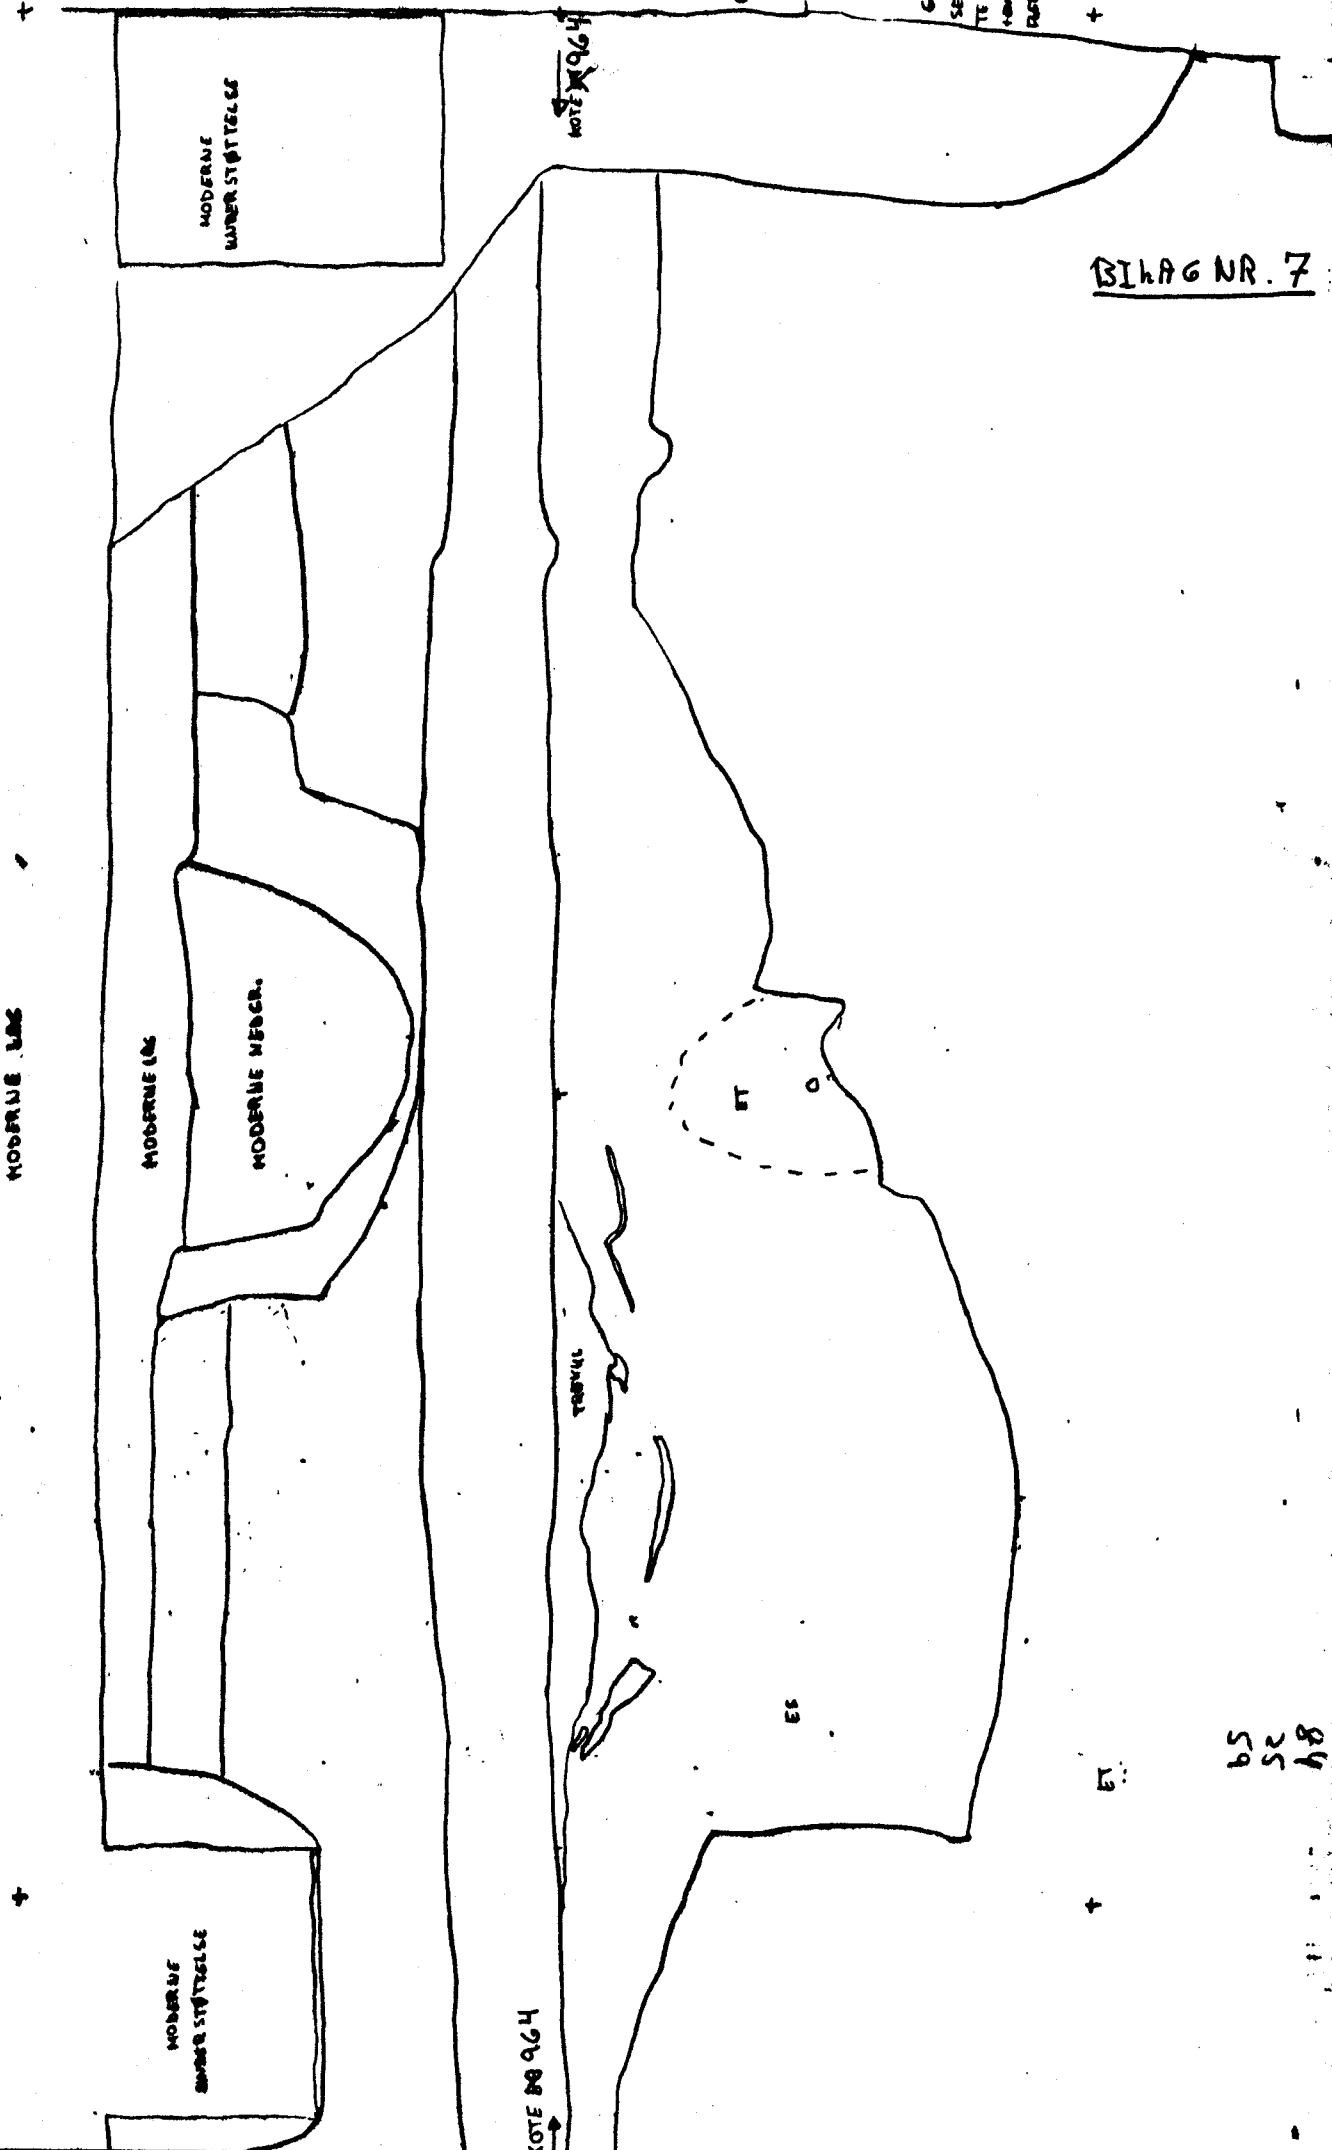


84  
25  
59

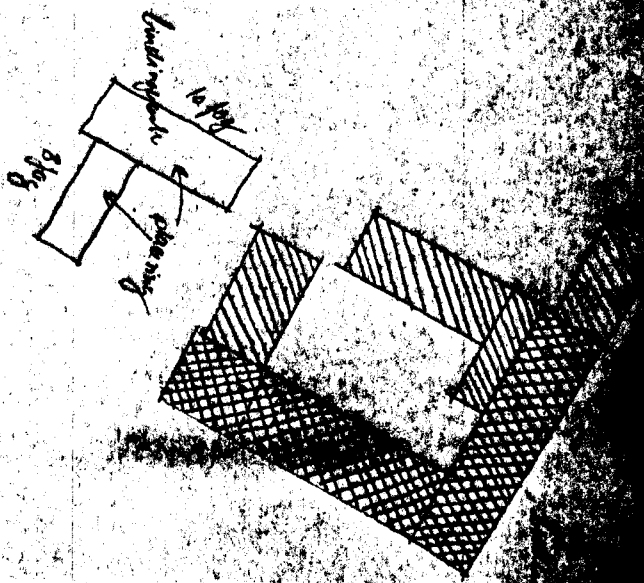

1936

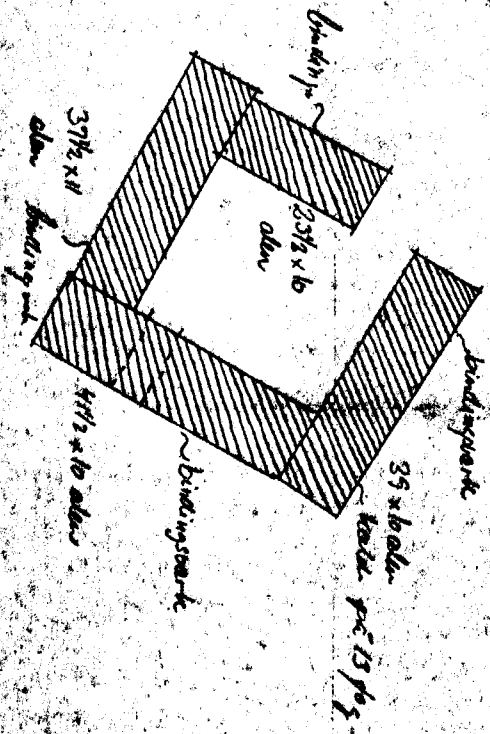

1961

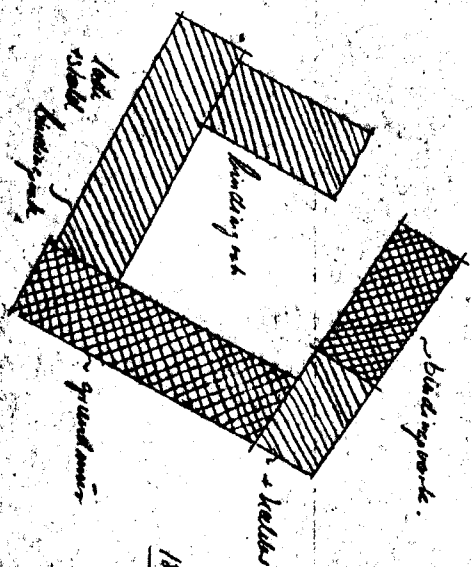

1927-1932

UNIVERSITY MUSEUM

UNIVERSITY OF CALIFORNIA



1891-1892






FAKVELTAGE 2063  
OPPLING / NOV 1963 AT  
KAVD LENGTH




OPH. 63/09

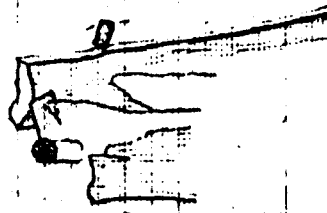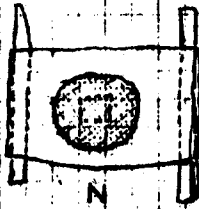

Water bottle  
broken  
top on

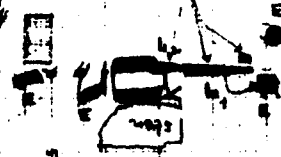

530/1204

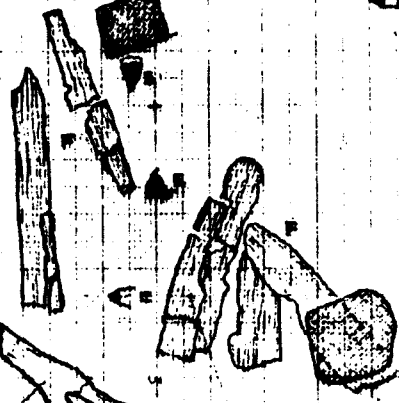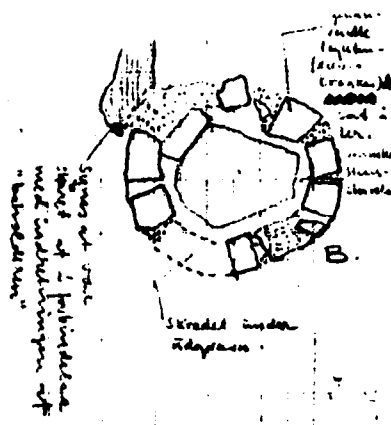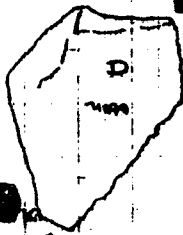



Handwritten note: (unintelligible)

Handwritten note: (unintelligible)

fragments of riefelwing





NB! Hinsk  
indtæne  
hønder.

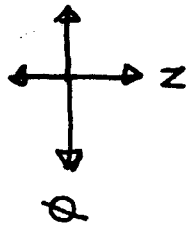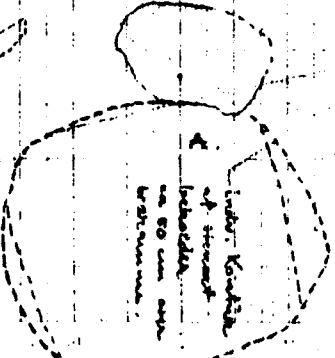

Alle overdele skitnes  
af de fotografier - mis-  
forståelse osv.



NÆM 63-1238  
REKONSTRUKTION 1985  
BYGNING 1?  
1:2  
Clj.  
(NÆM 64.700/85)

BILAG NR. 11.

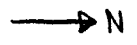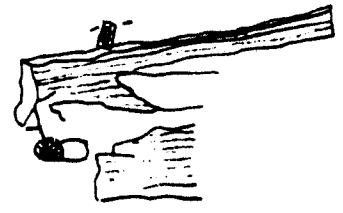


- NÆM 63:1238  
1 FOREKOMSTERNE C, G og H  
1985 Carsten Hjorth  
BYGNING 2 ?  
1:3

BILAG NR. 12

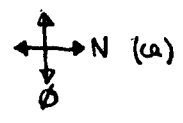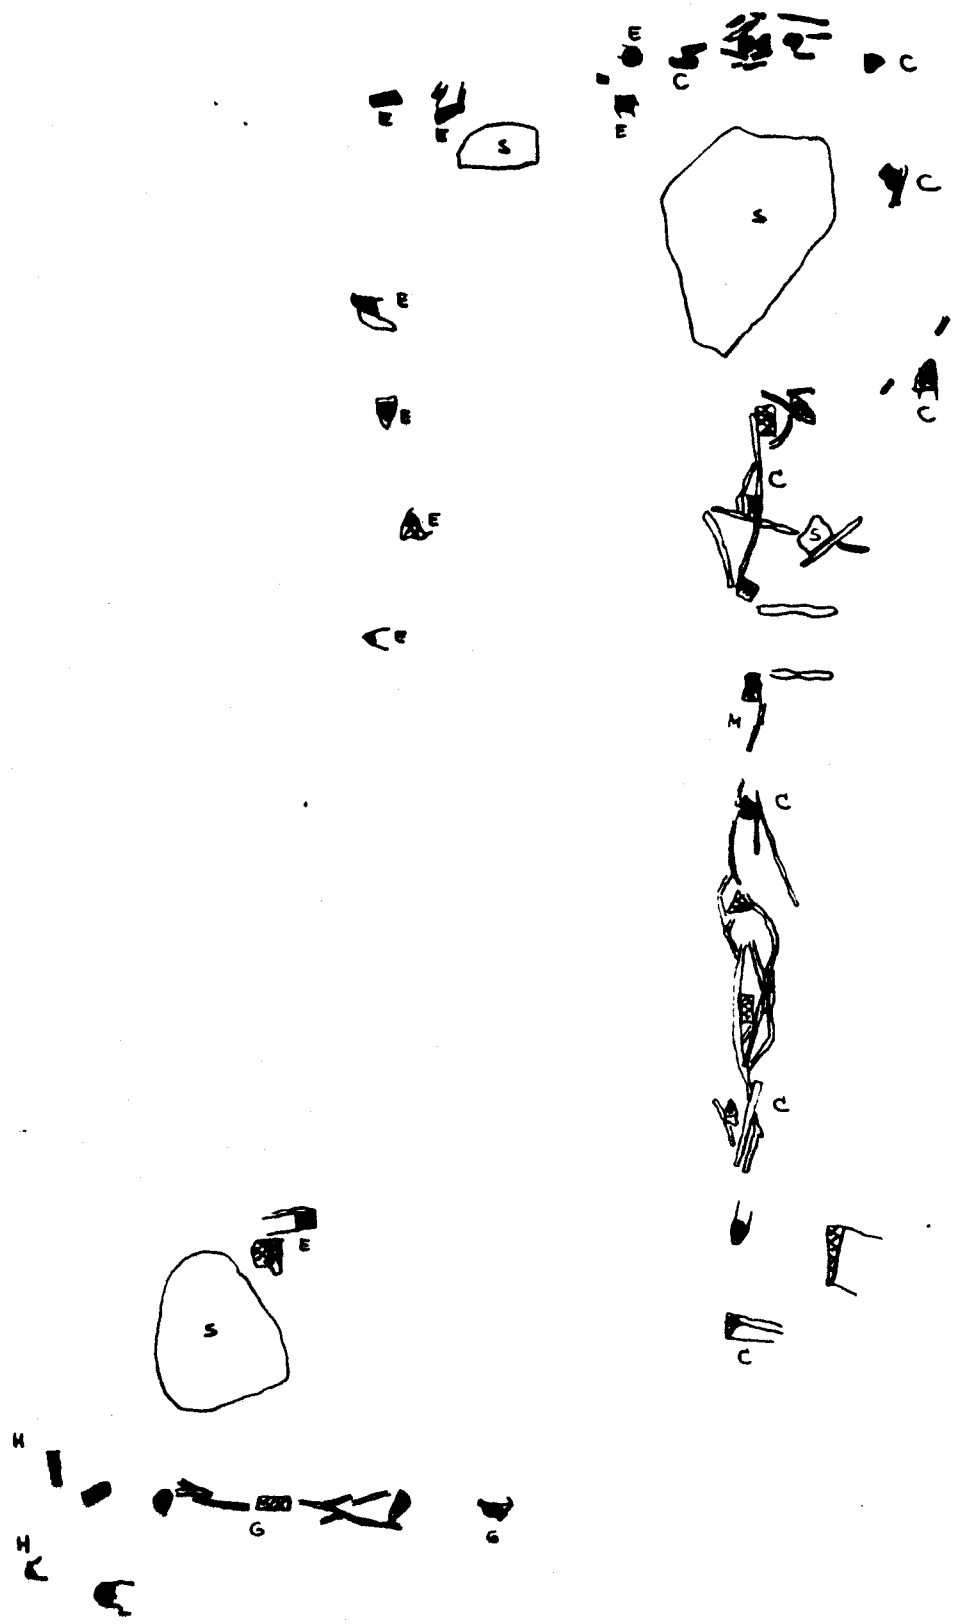

11ÆM 63:1238  
FOREKØMSTEFNE K, Lyng F  
1285 Gæster by Lyngkøst.  
BYGNING 3?  
1:2

BILAG NR. 13

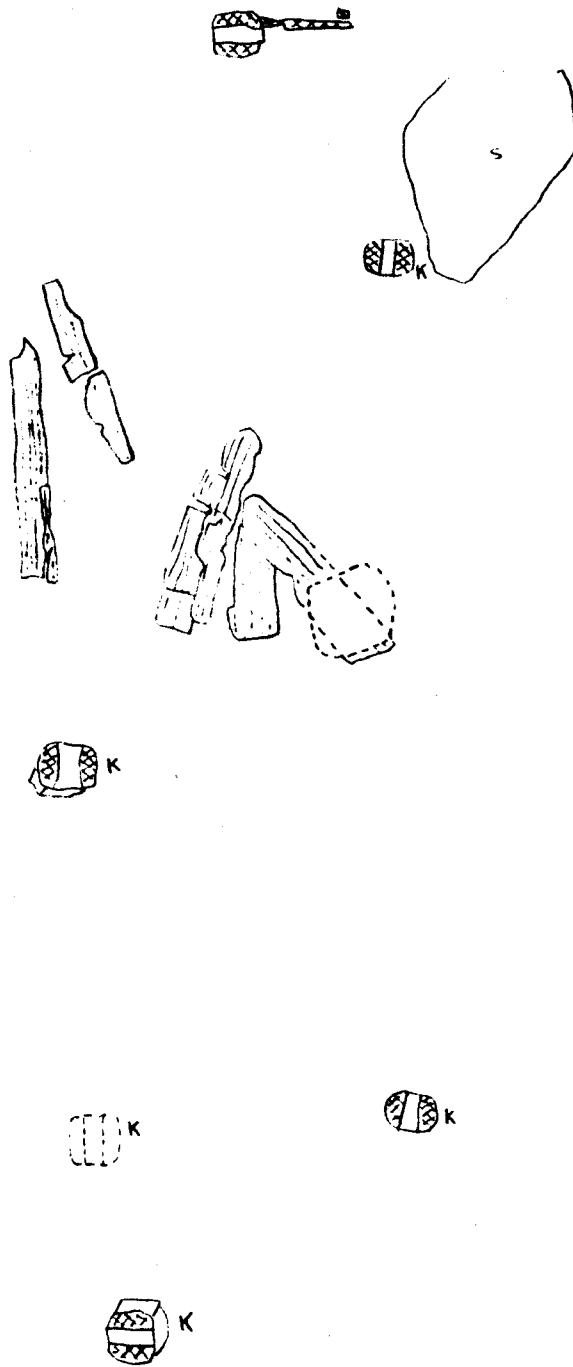

→ N (ca)

+

NEM 63:1238  
REKONSTRUKTION 1985  
BYGNING 4 ?

Cl.  
11?

+

BILAG NR. 14.



→ N

+

+

VINHUSGRUNDENS BEBYGGELSESHISTORIE.

Ca. 1100-årene. Stolpebygget hus med stavvægge må have strakt sig ind på tomten. cf. Bilag 10 og 14.

1/2 1300-årene. Grundmuret bygning med kælder. Formentlig det middelalderlige rådhus. Stod til omkring 1500.

1670. Resens Atlas. Viser at hele karreen er fuldt udbygget. Bindingsværk.

1682. Brandtaksation. Viser det samme.

Omkring 1700 eller derefter: grundmuret hus med kælder = muren EB.

1791-1801. Bygning af 29 fag i to stokværk, hvor Vinhuset nu ligger. Bindingsværk.

1855. Den nuværende nordre Vinhusfløj. Op- og omring af forældrens sydmur samt den yngste fase af den gennembrudte Nordsydorienterede (EB) mur må have forbindelse til opførelsen af det nuværende Vinhus.

(1300-1400-årene: Bebyggelse med boder formentlig følgende karreens nordre og søndre forløb.)

RÅDHUSET / BYTINGET

1414. Bolig liggende på rådhusets nordre side.

1454. Bolig liggende nord for Bytinget.

1498. Bod med bygning nord for Tinget.

1505. Gård øst for byens rådhus. Øst for gården stræde til gråbrødrenes kirkegård. Rådhuset er med andre ord nu flyttet.

1507. Gård med hus vest for St. Pæters kirke nord for Bytinget ("som nu er flyttet") på hjørnet.

Miljøministeriet  
Fredningsstyrelsen

Kontor  
6.

Reference  
KRH/AE

Dato

Journalnr  
625-5-12/80

14 MAJ 1985

Rådgivende ingeniørfirma  
Niels Fønnet Aps.  
Alderødsgade 6 D  
2100 København Ø.

MODTÅGET 16 MAJ 1985

KOPI

Vedrørende: Hotel Vinhuset, Næstved.

---

Ved et møde den 9. maj 1985 med museumsleder Palle Birch Hansen blev de foreløbige resultater af udgravningen af kælderen under Vinhuset besigtiget.

Ved udgravningen i den bagerste del af kælderen med de bagvedliggende kælderrum, er arkæologerne stødt på velbevaret murværk fra middelalderen. Der kan muligvis være tale om murværk fra det ældre rådhus i byen. Iøvrigt rummer jordlagene en del vidnesbyrd om adgangsforholdene til de to middelalderlige kælderrum. Disse velbevarede rester sammen med det fremgravede murværkshjørne, vil give problemer med forbindelsesgangen hen til kælderrummene, da der ikke må fjernes noget af det ældre murværk i kælderen. Gravearbejdet på stedet er blevet nedtrappet indtil forholdene er blevet afklaret. En løsning vil ud fra et fredningssynspunkt være, at den gennembrudte nyere mur blev genopmuret og at der i den blev isat en lille inspektionslem. Hermed bevares klimaet bagved og der behøver ikke ske en yderligere forstærkning af jordlagene. En afskæring af forbindelsesgangen til kælderrummet bagved vil medføre, at planerne i kælderen må revideres.

Postadresse

Telefon

Fredningsstyrelsen  
Amaliegade 13  
1256 København K

01-119565



Når de brugsmæssige planer er blevet tilvejebragt og godkendt, må der tages stilling til hvordan det ældre murværk skal sættes istand.

Fredningsstyrelsen gjorde i brevet af 10. januar 1985 opmærksom på de særlige forhold der er forbundet med restaurering af middelaldermurværk. Fredningsstyrelsen har derfor bedt arkitekt Jens Chr. Varming som styrelsens konsulent, om at være klar til at gå ind i opgaven såfremt der skulle komme besked om en igangsættelse af projektet i kælderen.

Med venlig hilsen

*Kurt Rosenkrans Høyer*  
Kurt Rosenkrans Høyer

Kopi til: Næstved kommune.  
Næstved Museum.  
Dir. H. Cederholm.  
Dir. V. Voss  
Ark. Jens Chr. Varming.